



Regione Campania



Comune di Oliveto Citra

*Il donari
ha un fascino
antico*

**Borgo
della
Regina**

Programma integrato di riqualificazione urbanistica, edilizia ed ambientale ai sensi dell'art. 1 della Legge regionale n. 3/196

**Recupero edificio
del centro storico**

**Creazione di pensioni
e case albergo**

**Adeguamento
degli immobili per il rilancio
dell'artigianato locale**

**Sistemazione
delle aree di accesso
al Castello Guerritore**

**Ridisegno degli itinerari
turistico-religiosi,
con ripristino della viabilità
e sistemazione
delle aree scoperte**

**Creazione di un
Museo delle arti popolari
e promozione
di attività formative
volte al recupero
degli antichi mestieri**




**Sviluppo dei servizi ricettivi,
connesso alla valorizzazione
dell'enogastronomia locale**

**Apertura di un ufficio
di promozione turistica**

Riqualificazione castello di Oliveto Citra


**progettisti: Prof. Arch. Riccardo Dalisi
Arch. Romualdo Zaccaria**

**con la collaborazione di: Arch. Davide Vargas
Arch. Luciano Palmiero**

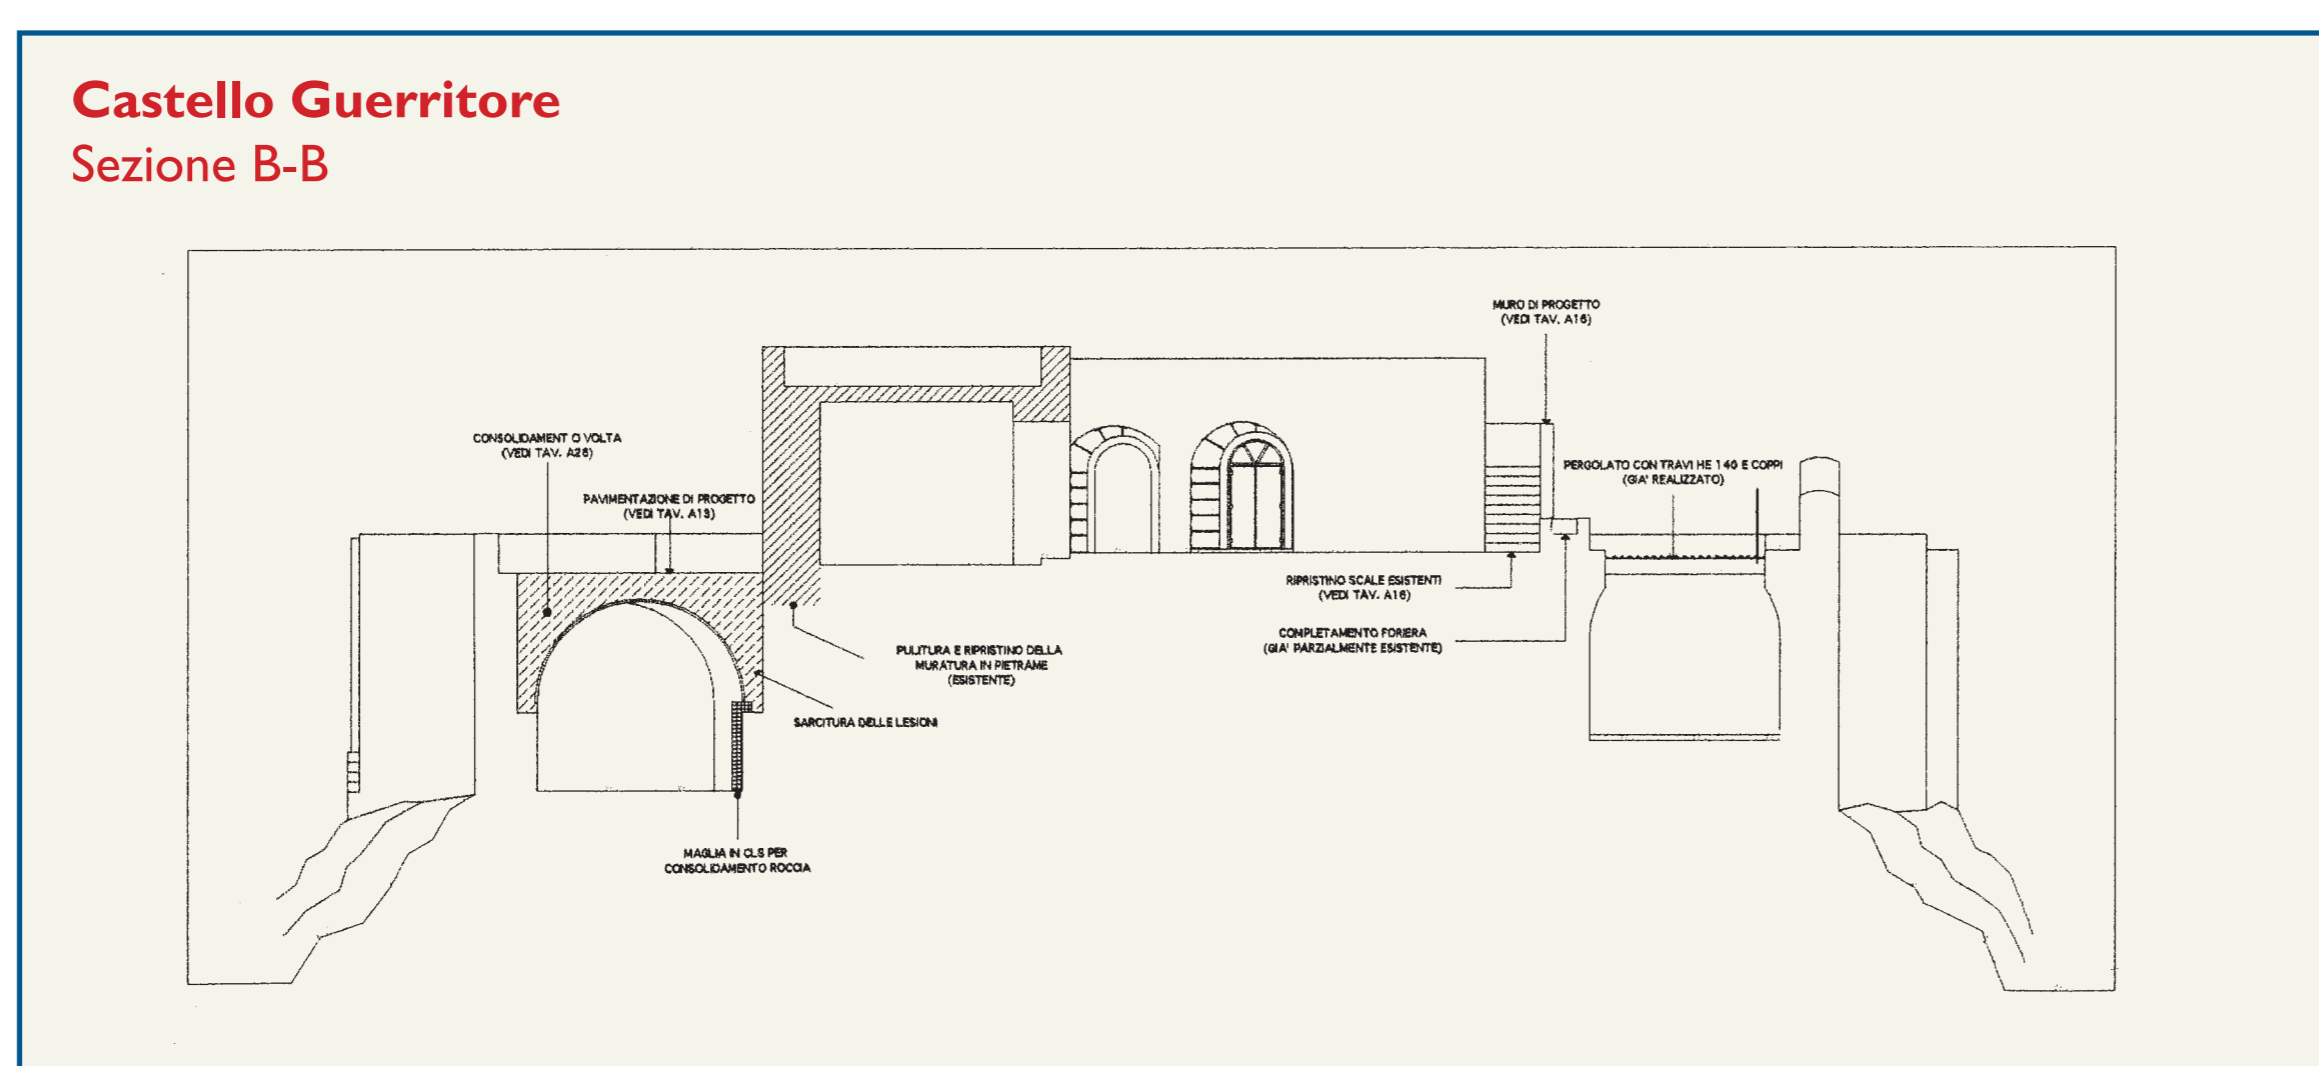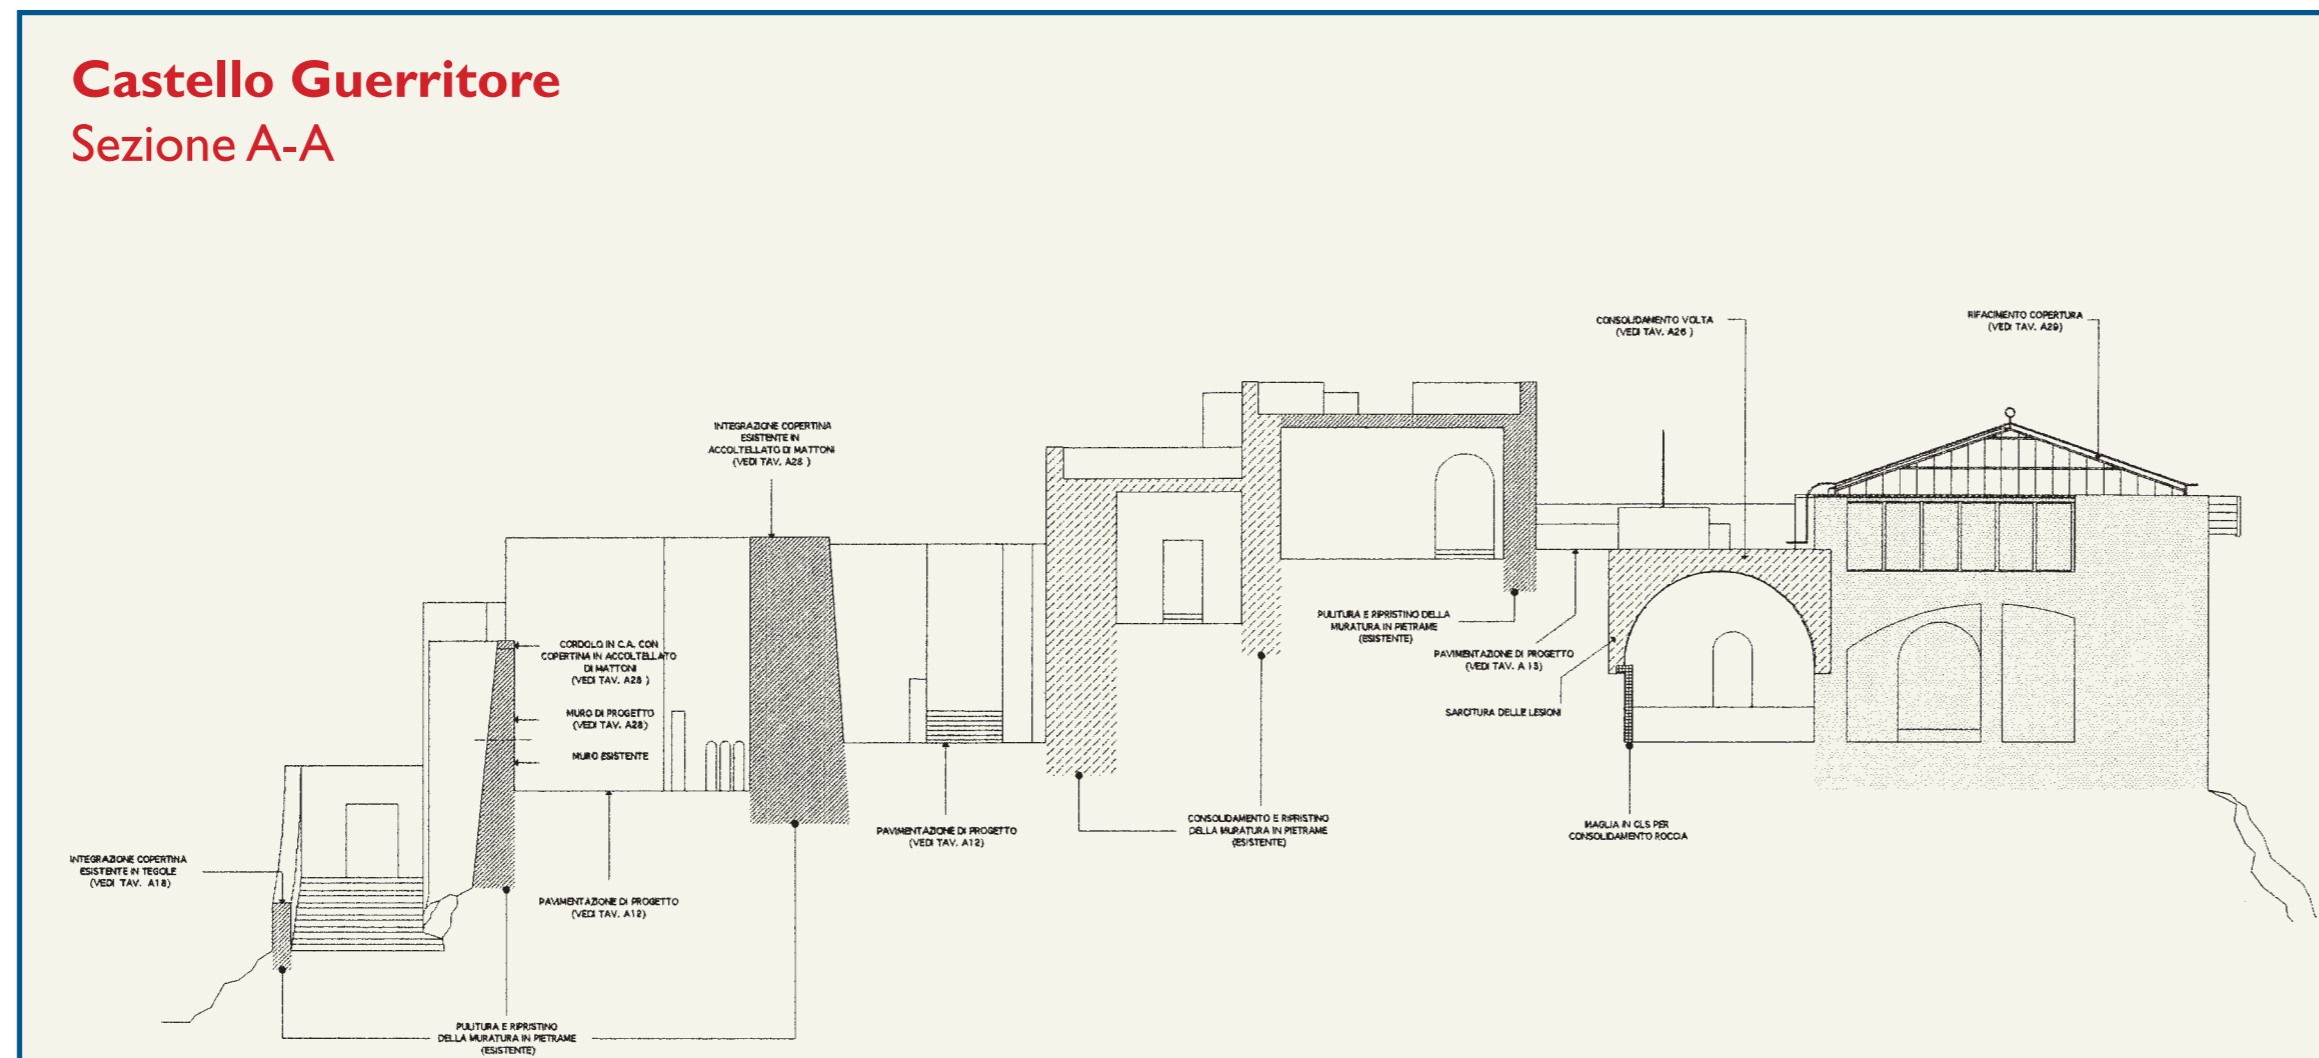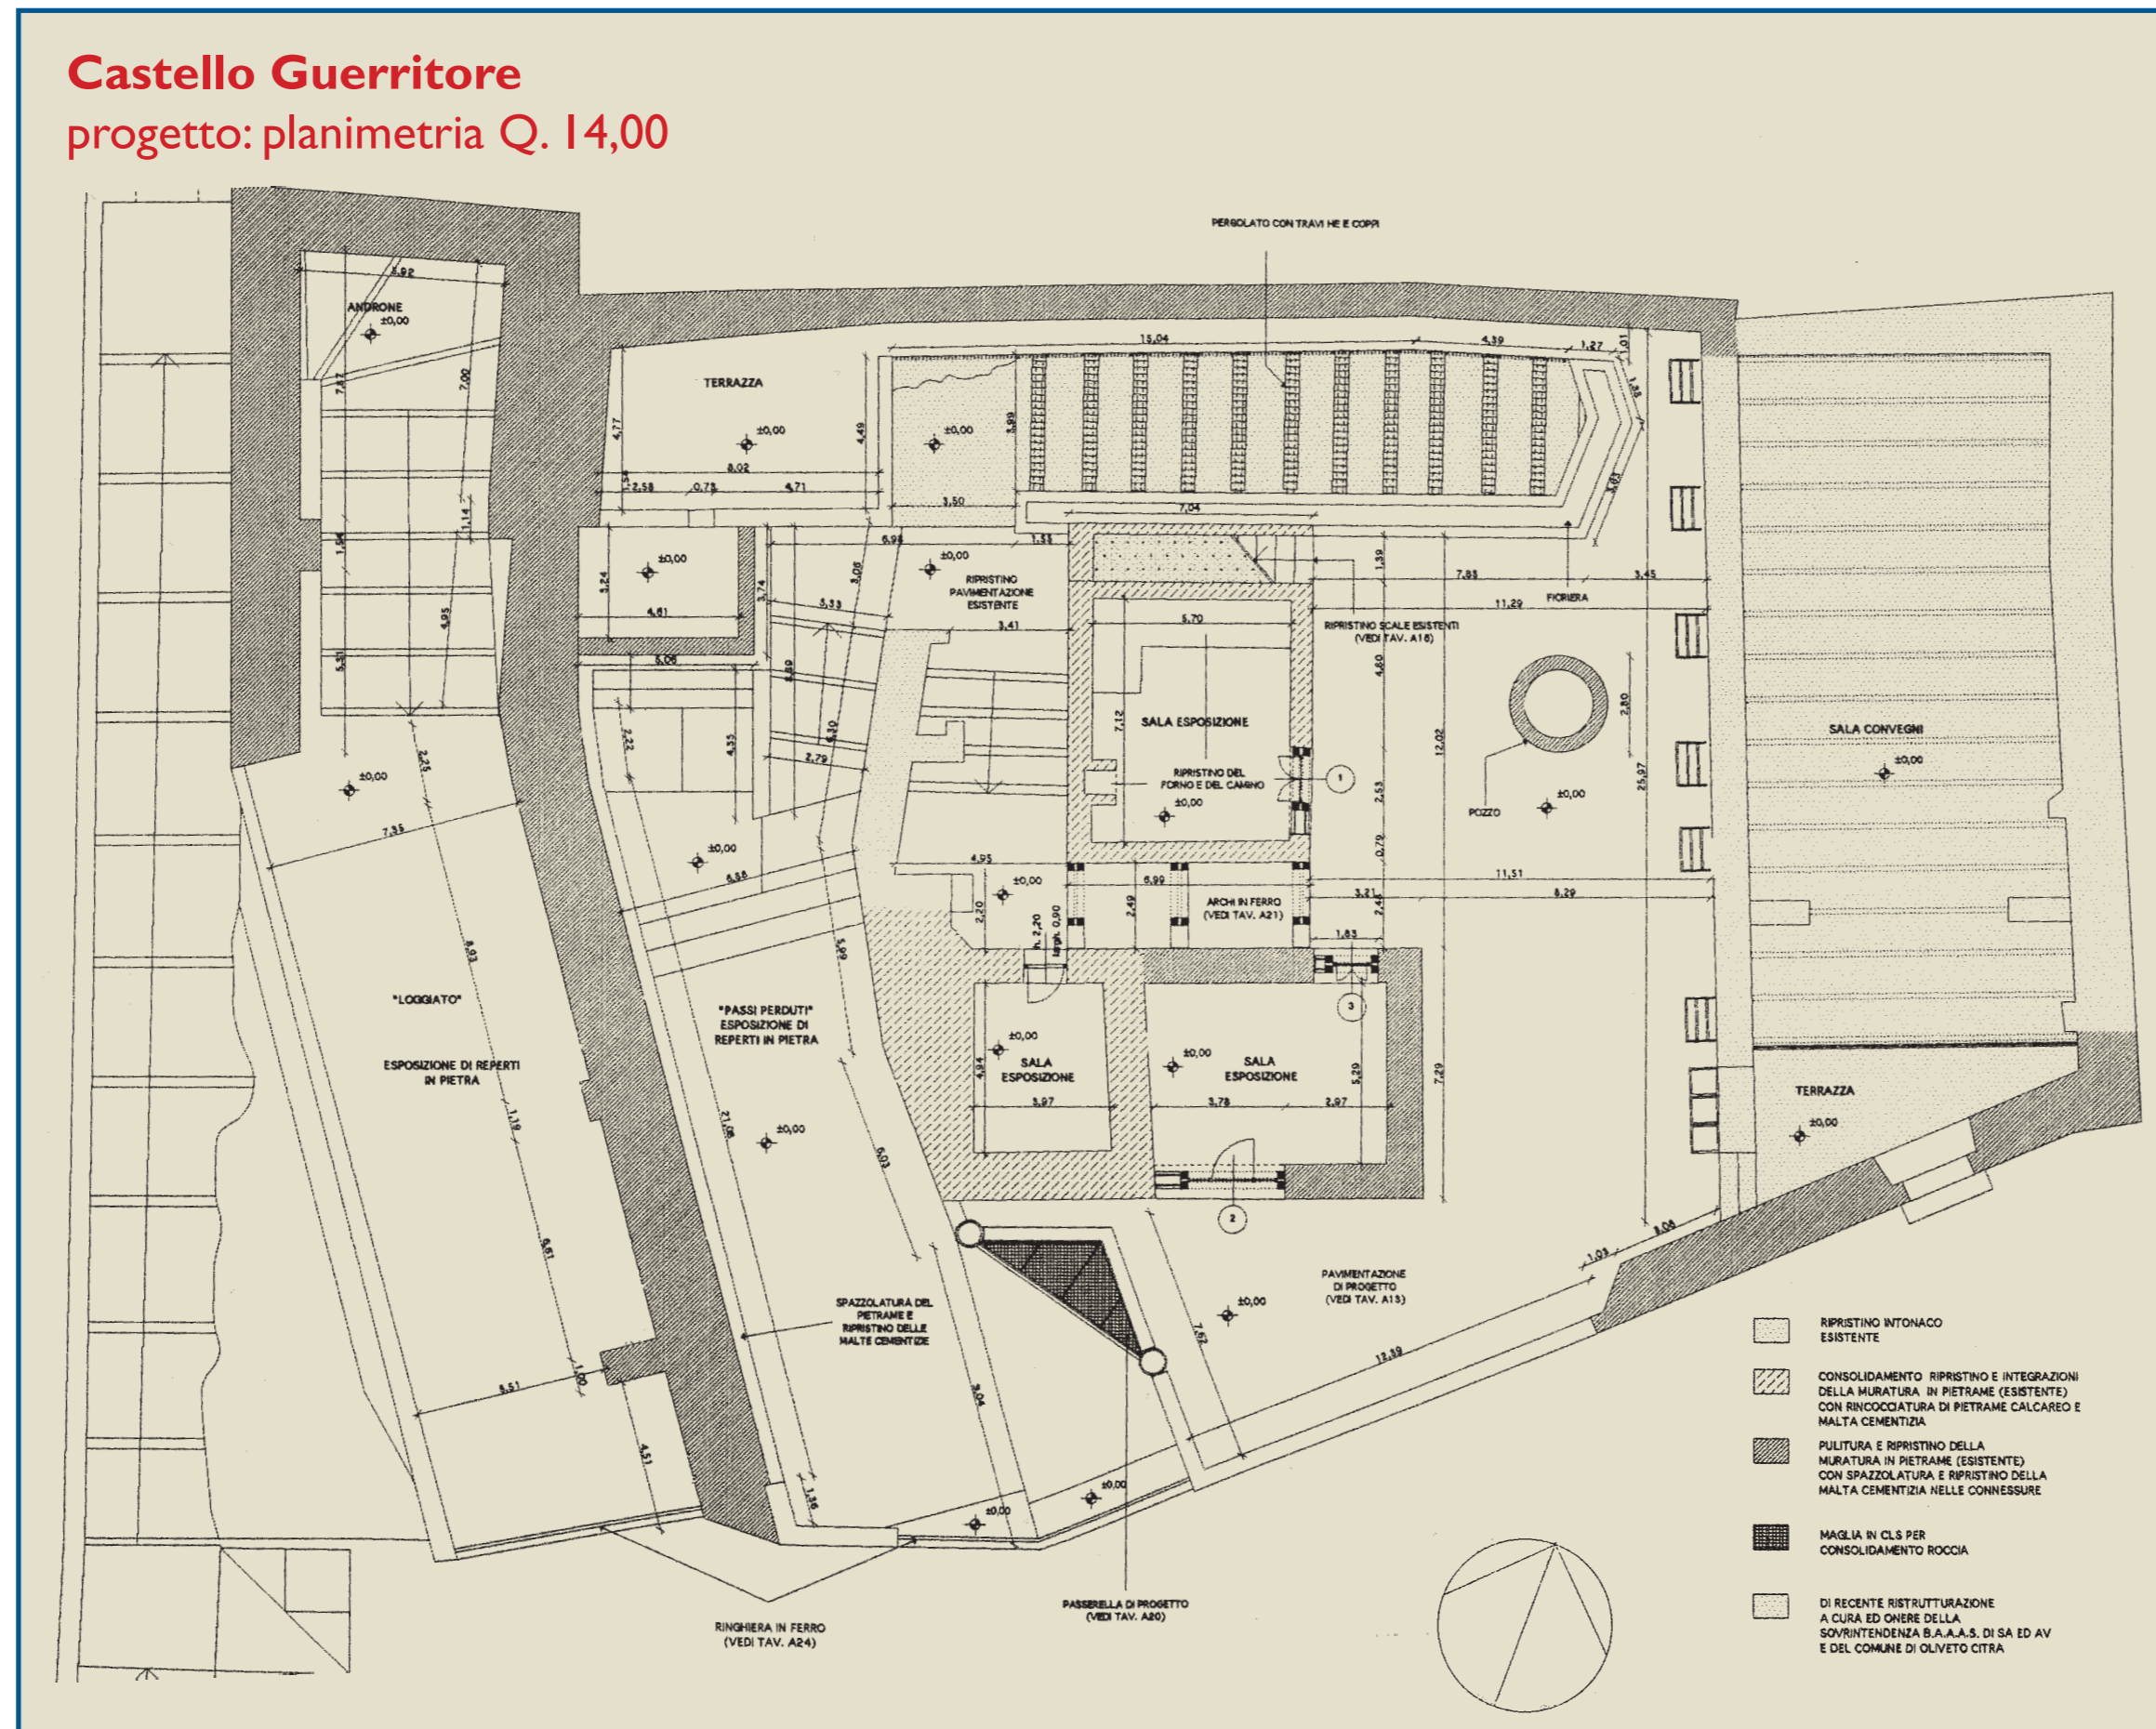

Il ripristino totale del castello e la riqualificazione circostante urbana, rese tra loro concomitanti ed omogenee, vogliono assegnare ad Oliveto Citra il suo ruolo territoriale perduto dopo l'evento sismico del 1980.

La rivalorizzazione del castello, vista nella sua prospettiva più ampia, acquista un ruolo fondamentale di equilibrio e d'integrazione di tutte le valenze di sviluppo urbano presenti nel paese di Oliveto Citra e dintorni. Ma il fatto più singolare ed interessante è che ciò si unisce ad un potenziamento e a una valorizzazione dell'immagine paesistica più ampia, con i relativi indotti di flusso turistico che oggi attualmente conta nel solo Comune di Oliveto una presenza di 30.000 presenze annue (Madonna del Castello).

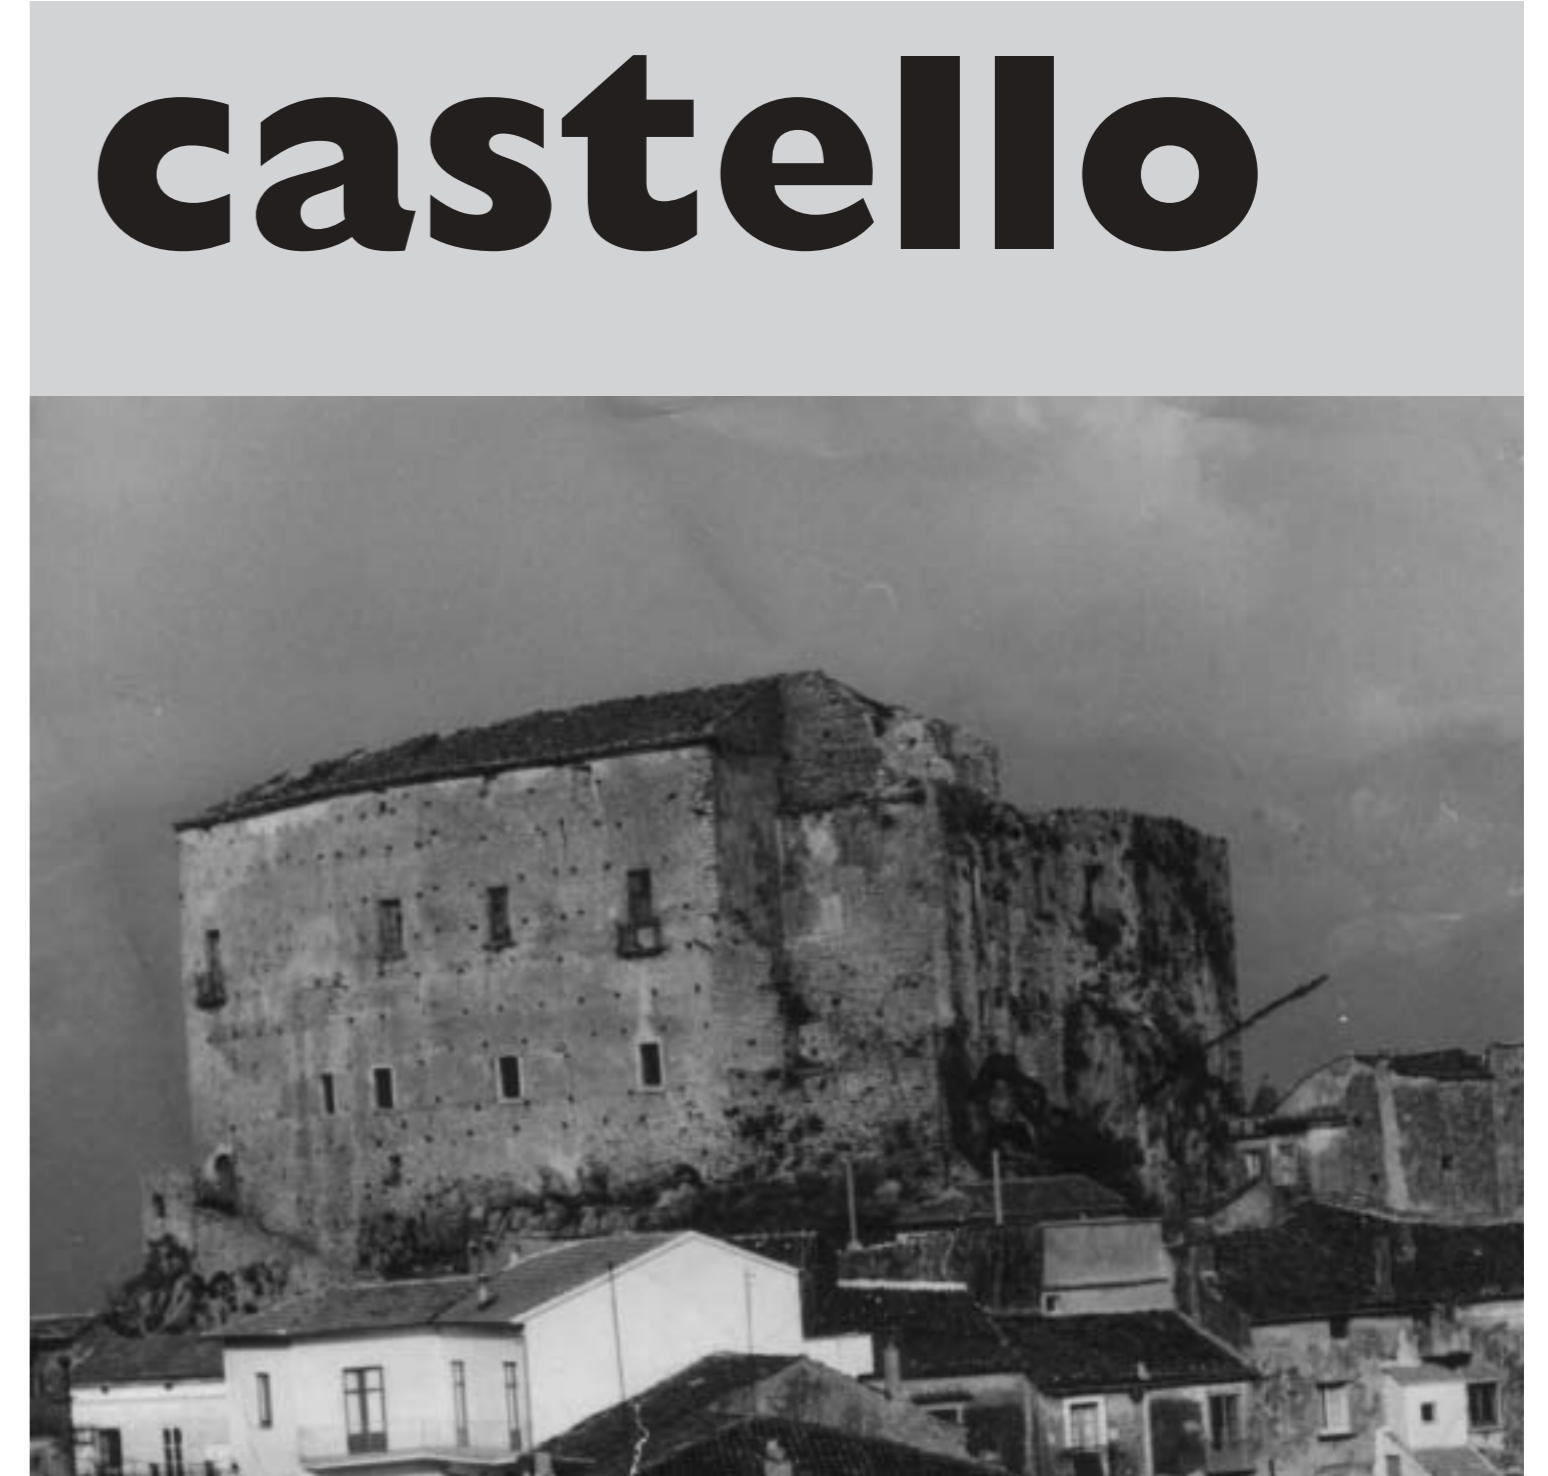

Il progetto mira alla valorizzazione del castello attraverso la creazione di:

- un itinerario museale
- sala per conferenze e mostre temporanee

Il progetto:

- prevede l'utilizzazione degli spazi interni ed esterni e dei percorsi a diversi livelli tra le mura del castello, lungo tutti i percorsi, con interventi misurati, che rispettano le preesistenze, ma che non escludono la leggibilità dell'intervento moderno;

- vuole ripristinare la più peculiare delle caratteristiche spaziali ed architettoniche del castello, il rapporto intenso con il paesaggio circostante, paesaggio che è esso stesso testimonianza ed oggetto museale e come tale viene assunto dal programma progettuale, proprio per rispettare il paesaggio e rendere l'intervento il più compatibile possibile con la salvaguardia del patrimonio storico, architettonico ed archeologico che il castello di Oliveto Citra rappresenta;

- riammaglia qualitativamente ed architettonicamente tutti gli interventi effettuati, rispettando e recuperando ciò che di più importante vi è stato nella zona, artisticamente e storicamente, alterna elementi di valore antico e moderno, con una sequenza di spazi-mostra, di un piccolo museo permanente integrato col tessuto urbano, oltre a terminare la stessa sequenza con il Museo vero e proprio, il cui involucro "Castello" è di per se una struttura ad alta definizione monumentale.

